



SUNGAI

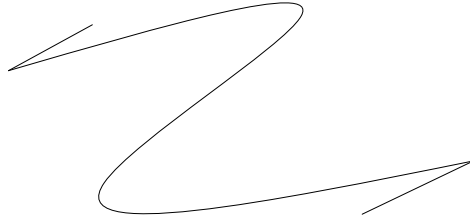

LEBAM

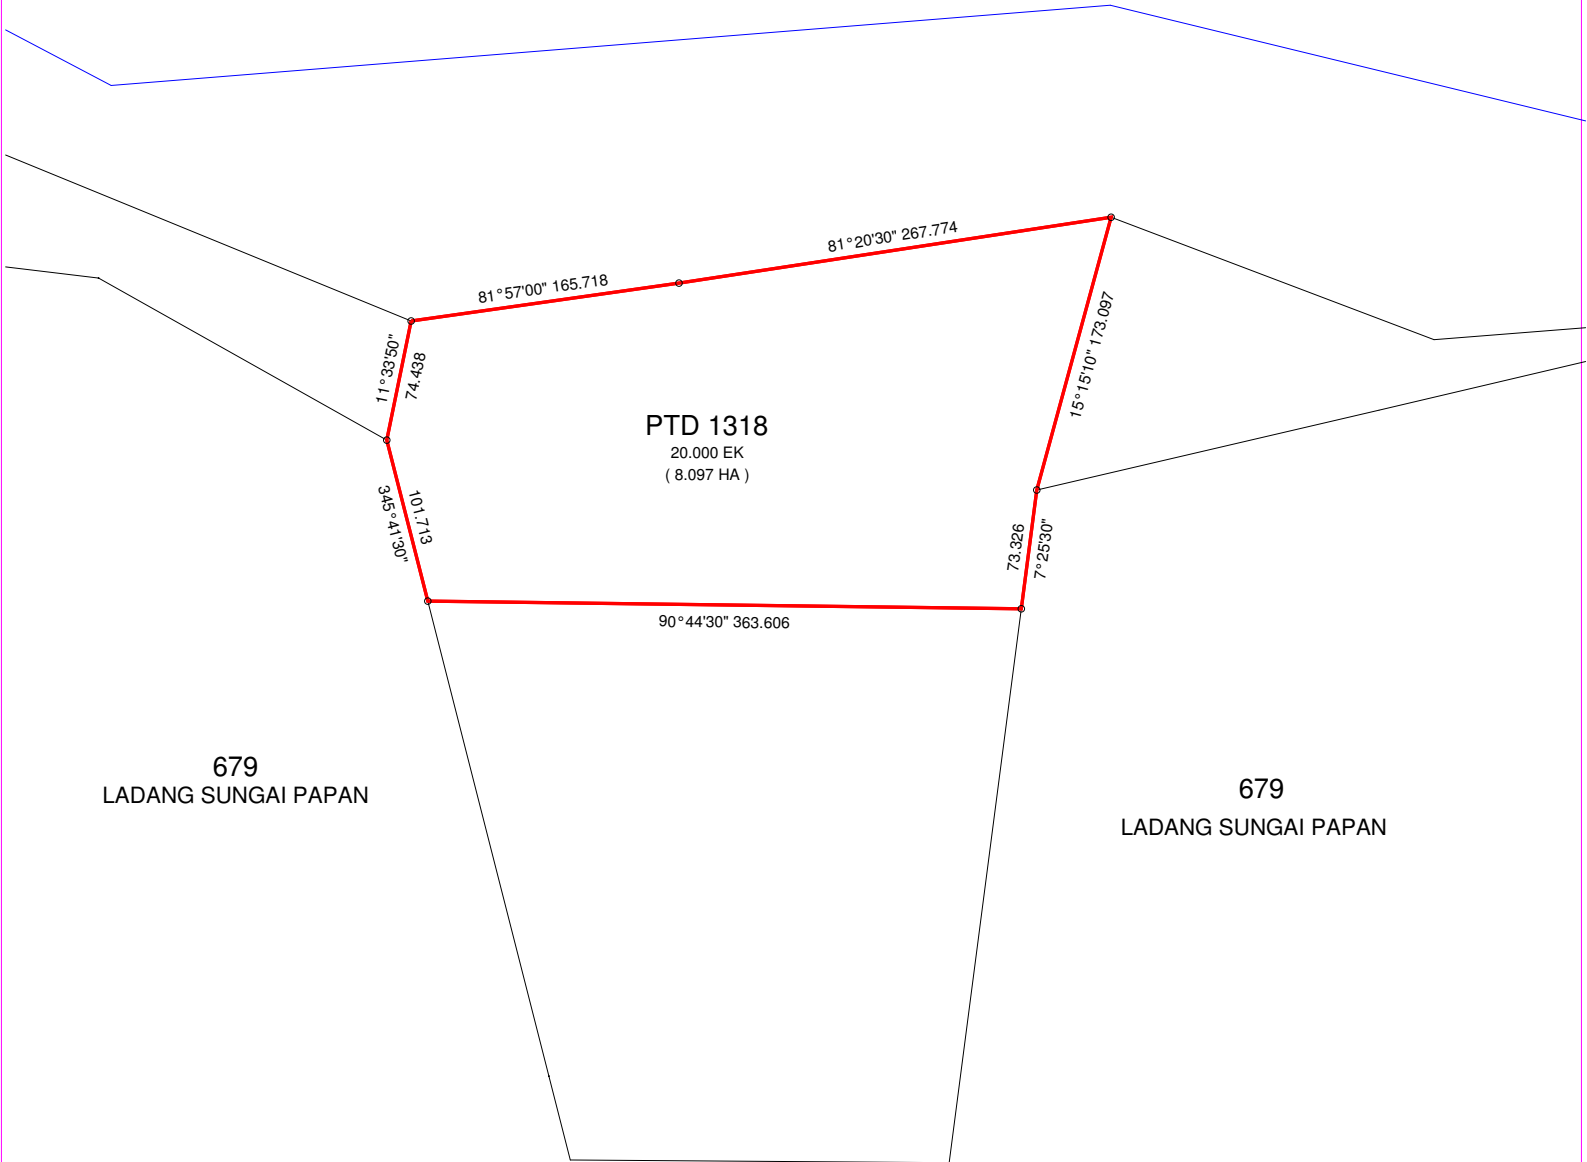

MAKLUMAT RUJUKAN

MAKLUMAT LAIN



LEMBAGA KEMAJUAN JOHOR TENGGARU  
Bangunan Ibu Pejabat KE JORA  
Jalan Dato' Hj. Hassan Yunus  
81930 Bandar Penawar,  
Johor Darul Ta'zim

INILAH PELAN YANG  
DIMAKSUDKAN DALAM SURAT  
SAYA BIL ( )

DALAM LKJT 817/2/42

TANAH YANG DIMAKSUDKAN

.....  
PENGURUS HARTANAH  
b/p PENGURUS BESAR KEJORA

TARIKH: 12.05.2019

BIL. FAIL: LKJT 817/2/42	
DAERAH: KOTA TINGGI	MUKIM: TANJUNG SURAT
LOKASI: SUNGAI LEBAM	
TANAH LAPISAN: -	
DALAM/LUAR RIZAB MELAYU: LUAR RIZAB MELAYU	
BIL WARTA: -	
SKALA: 1 : 1 000	
PELAN LEAUT: PTD 1318	
DISEDIAKAN OLEH: PPT SYAFIQ	SYIT PIAWAI: 67 D
TARIKH: 12.05.2019	